




# STÁVAJÍCÍ STAV

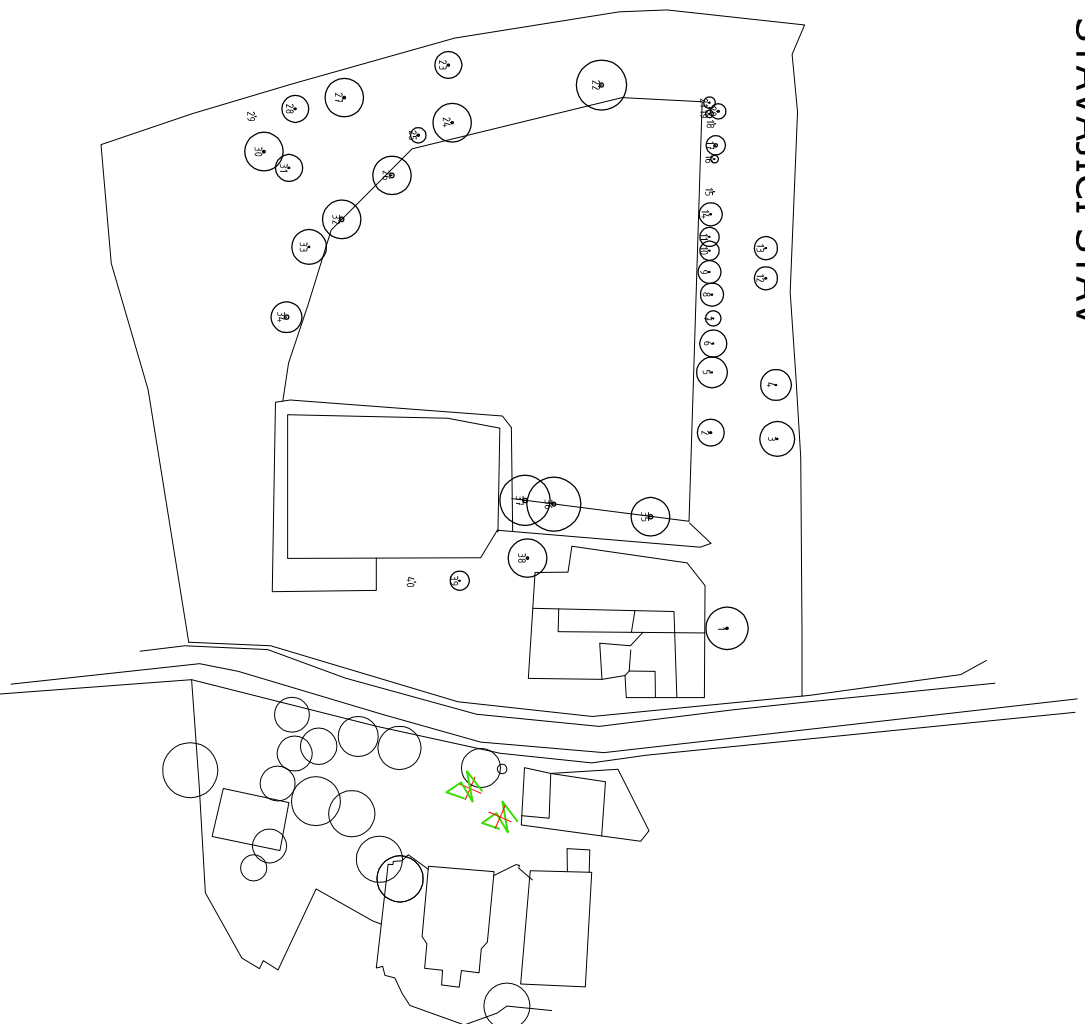





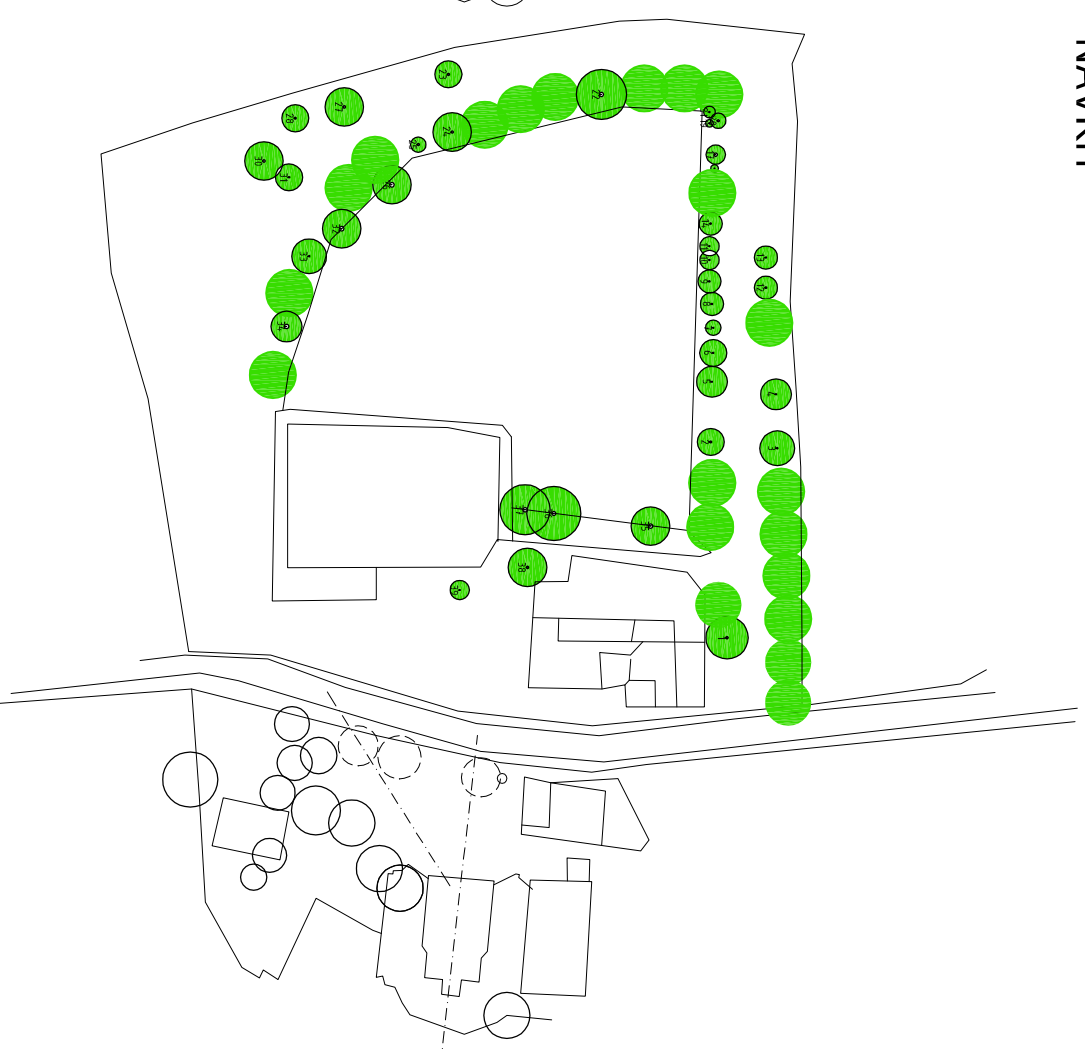
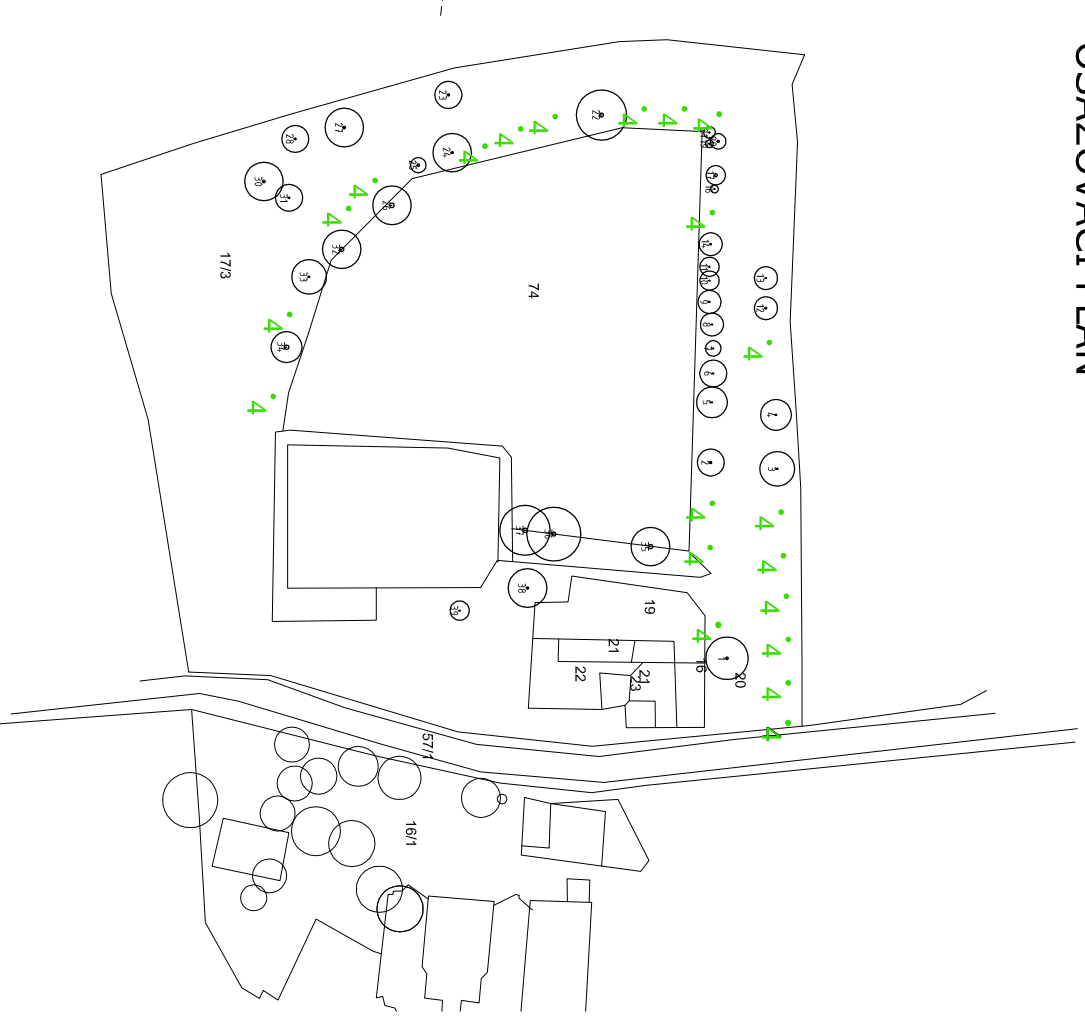
# NÁVRH




# OSAZOVACÍ PLÁN



-  STÁVAJÍCÍ STROM
-  KERE K ODSTRANĚNÍ
-  NAVRŽENÝ STROM
-  STÁVAJÍCÍ STROM

-  NAVRŽENÝ STROM
-  Fraxinus excelsior..... 21 ks I

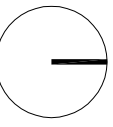

Název: Zlepšení mikroklimatických podmínek a revitalizace zeleně města Český Brod

Stavebník: Město Český Brod, Husovo náměstí 70, Český Brod, 282 24

Lokalita: DOPROVODNÁ ZELENĚ RYBNÍKA A PŘEDPOLÍ KOSTELA VE ŠTOLMĚŘI

Autor: Mgr. akad. arch. Radka Kurčíková, DIS., Za školou 182, 281 41 Raibof

Část PD: Architektonické a stavebně technické řešení

Výkres: STÁVAJÍCÍ STAV, NÁVRH, OSAZOVACÍ PLÁN

Stupeň: DPS  
Měřítko: 1:2000 Datum: 5/2011  
Formát: 2x44 Čís. výkresu: 13